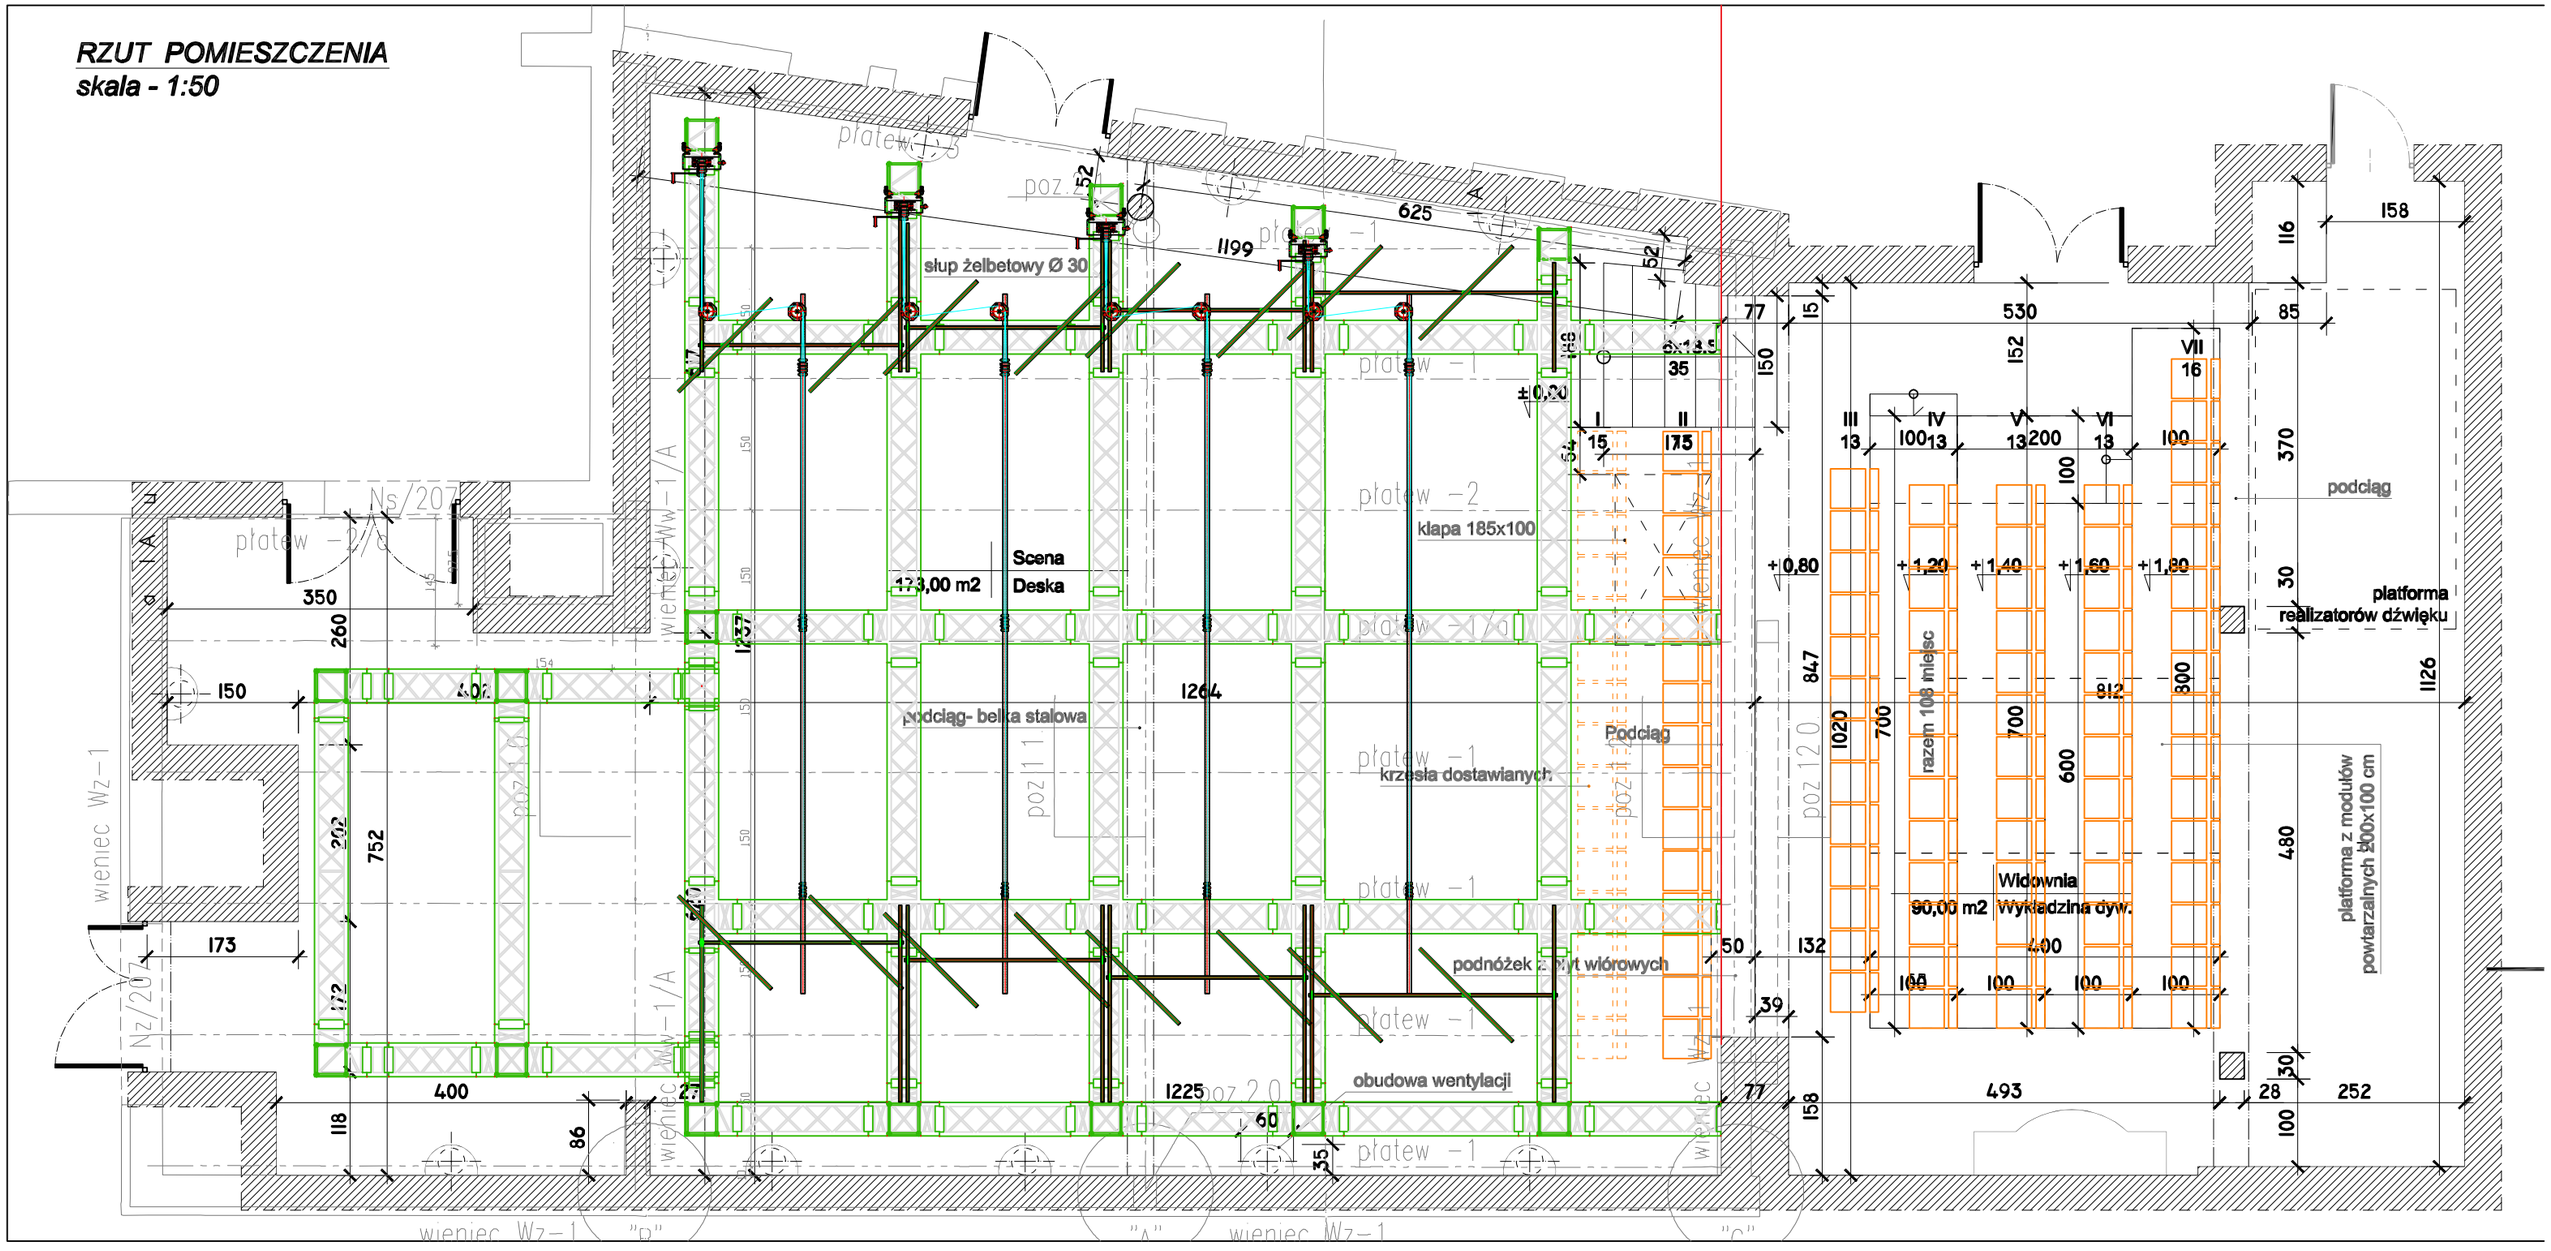RZUT POMIESZCZENIA
skala - 1:50